

ΕΦΗΜΕΡΙΣ ΤΗΣ ΚΥΒΕΡΝΗΣΕΩΣ
ΤΗΣ ΕΛΛΗΝΙΚΗΣ ΔΗΜΟΚΡΑΤΙΑΣ

ΑΘΗΝΑ 10 ΔΕΚΕΜΒΡΙΟΥ 1986	ΤΕΥΧΟΣ ΤΕΤΑΡΤΟ	ΑΡΙΘΜΟΣ ΦΥΛΛΟΥ 1185

ΠΕΡΙΕΧΟΜΕΝΑ

ΑΠΑΛΛΟΤΡΙΩΣΕΙΣ

ΑΠΟΦΑΣΕΙΣ

ΠΟΛΕΟΔΟΜΙΑ

ΑΠΟΦΑΣΕΙΣ

ΑΝΑΚΟΙΝΩΣΕΙΣ

ΑΠΑΛΛΟΤΡΙΩΣΕΙΣ

ΑΠΟΦΑΣΕΙΣ

Αριθ. 1651 (1)

Κήρυξη ως αναδασωτέας εκτάσεως 40 στρεμμάτων, στη θέση «Αναγαρίστρα» - Παύλου Ν. Βοιωτίας.

Η ΝΟΜΑΡΧΗΣ ΒΟΙΩΤΙΑΣ

Έχοντας υπόψη:

1. Τις διατάξεις του άρθρου 117 παρ. 3 του Συντάγματος της Χώρας.

2. Τις διατάξεις για διοικητική αποκέντρωση.

3. Τις διατάξεις του Ν. 998/79 «περί προστασίας των δασών και των δασικών εν γένει εκτάσεων της χώρας» και ειδικότερα:

α) Του άρθρου 41 παρ. 1.

β) Του άρθρου 38 παρ. 1.

4. Τις διαταγές του Υπουργείου Γεωργίας:

α) 160417/1180/8.7.80, β) 182447/3049/24.9.80.

5. Την αριθ. 3281/24.11.1986 πρόταση του Δασαρχείου Λιβαδειάς περί κηρύξεως ως αναδασωτέας της αναφερομένης στο θέμα εκτάσεως που καλυπτόταν από αείφυλλα- πλατύφυλλα θαμνώδους μορφής (πουρνάρι- σχίνος) και καταστράφηκε από πυρκαγιά που εξερράγη στις 23.10.86.

6. Την ανάγκη προστασίας της εκτάσεως και αναπτύξεως της δασικής βλαστήσεως, αποφασίζουμε:

Κηρύσσουμε αναδασωτέα, με σκοπό τη διατήρηση του δασικού χαρακτήρα, την προστασία και αποκατάσταση της δασικής βλαστήσεως με φυσική αναγέννηση, τη δημόσια δασική έκταση, εμβαδού σαράντα (40) στρεμμάτων που βρίσκεται στη θέση «Αναγαρίστρα» περιφερείας Κοινότητας Παύλου.

Προσδιορίζεται από τα στοιχεία Α Β Γ Δ Ε Ζ Η Θ Ι Κ Λ Μ Ν Ξ Α όπως φαίνεται στο συνημμένο διάγραμμα που αποτελεί αναπόσπαστο μέρος της απόφασης αυτής και έχει όρια:

ΑΝΑΤΟΛΙΚΑ: Με δρόμο και πέραν Δημόσια δασική έκταση.

ΔΥΤΙΚΑ: Με Δημόσια δασική έκταση και γεωργικές καλλιέργειες.

ΒΟΡΕΙΑ: Με Δημόσια δασική έκταση.

ΝΟΤΙΑ: Με λωρίδα Δημόσιας δασικής έκτασης και γεωργικές εκτάσεις.

Η απόφαση αυτή να δημοσιευθεί στην Εφημερίδα της Κυβερνήσεως.

Λιβαδειά, 28 Νοεμβρίου 1986

Η Νομάρχης


ΧΡΥΣΟΥΛΑ ΧΑΡΙΣΙΟΥ

ΝΟΜΟΣ: ΒΟΙΩΤΙΑΣ
ΕΠΑΡΧΙΑ: ΛΕΒΑΔΕΙΑΣ
ΚΟΙΝΟΤΗΣ: ΠΑΥΛΟΥ

ΑΠΟΣΠΑΣΜΑ ΧΑΡΤΟΥ

ΚΛΙΜΑΚΑΣ 1:20.000

Πού δείχνει τη Δημόσια Δασική έκταση εμβαδού 40 στρεμ. στη θέση "Αναγαρίστρα" περιφερείας Παύλου η οποία κάηκε και προτείνεται να κηρυχθεί αναδασωτέα.

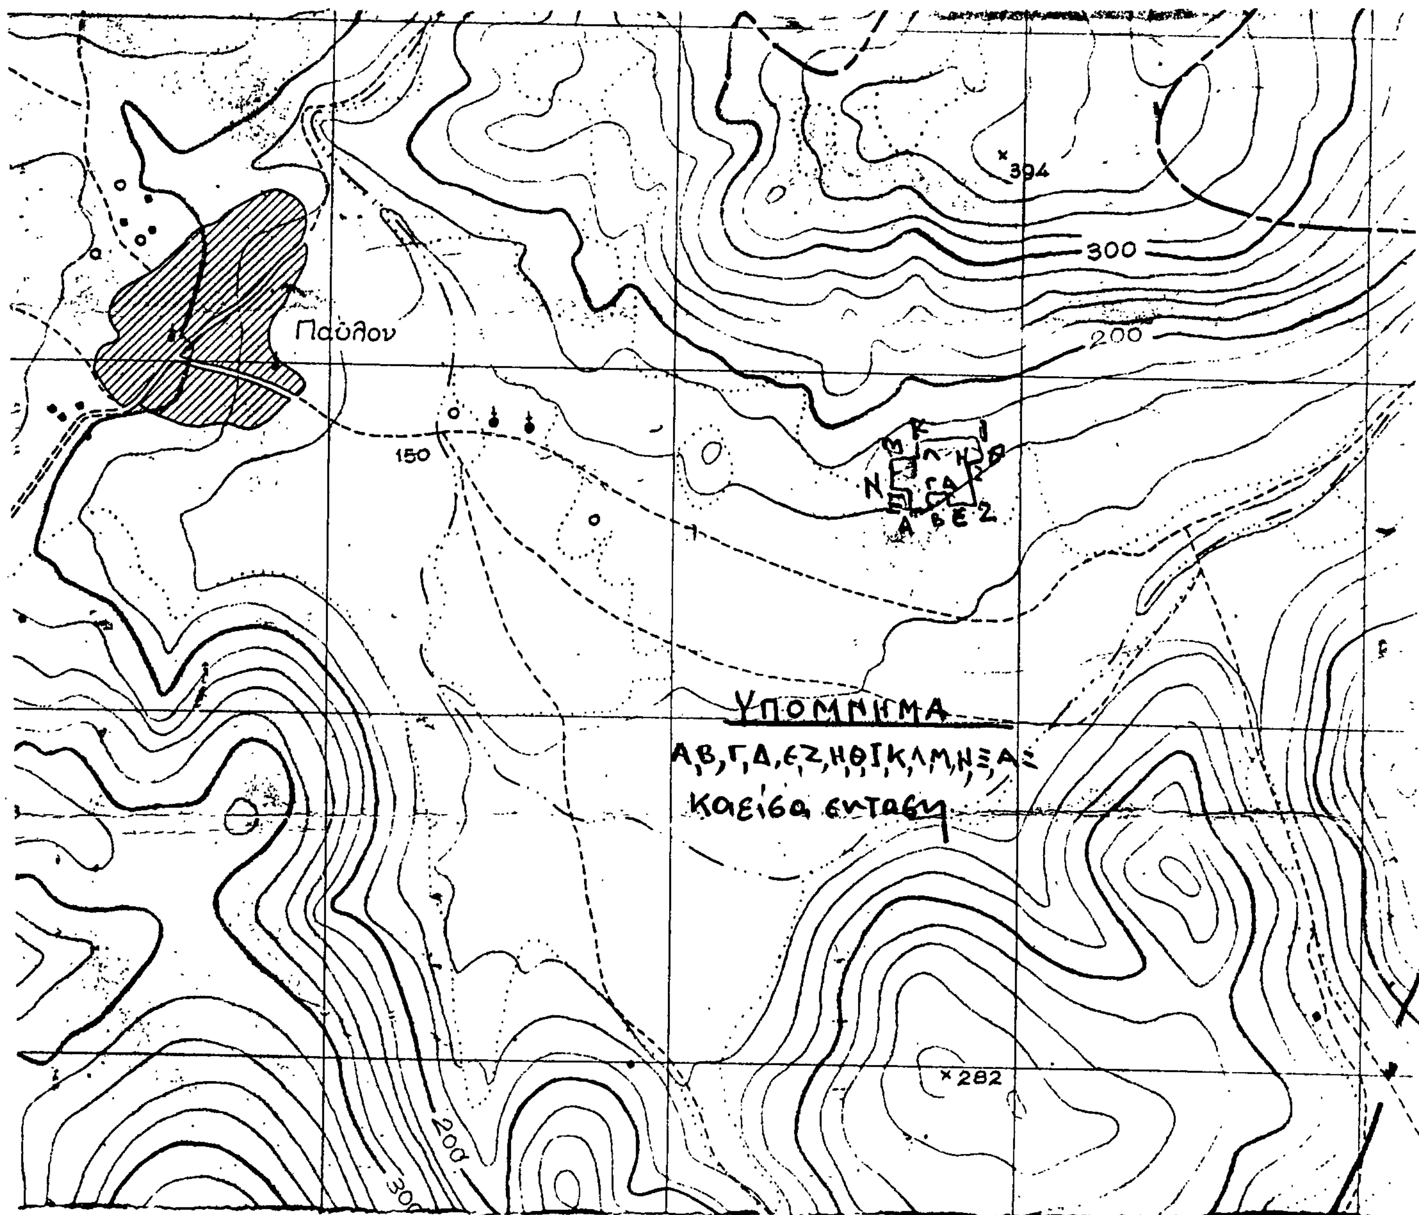

ΘΕΩΡΗΘΗΚΕ
Σύμφωνα με την αριθμ. 1651/1986 αποφασή μας
Λεβάδεια 28 Νοεμβρίου 1986.
Ο/Η ΝΟΜΑΡΧΗΣ

ΧΡΥΣΟ[illegible] [illegible]ΙΣΙΟΥ

Λεβάδεια 24 Νοεμβρίου 1986
Ο ΕΝ
Δασάρχης Λεβαδείας

Ζήσης Επαμ. Σταματόπουλος
Δασολόγος με Α' βαθμό

Αριθ. 2019 (2)

Κήρυξη αναδασωτέας έκτασης (1070) στρεμμάτων στη θέση «Λεκάνια» της Κοινότητας Νεμέας του Νομού Κορινθίας.

Ο ΝΟΜΑΡΧΗΣ ΚΟΡΙΝΘΙΑΣ

Έχοντας υπόψη:

1. Τις διατάξεις για διοικητική αποκέντρωση.
2. Τις διατάξεις του άρθρου 117 παρ. 3 του Συντάγματος της Χώρας.
3. Τις διατάξεις του Ν. 998/79 «περί προστασίας των δασών κλπ» και ειδικότερα:

α) του άρθρου 41 παρ. 1.
β) του άρθρου 38 παρ. 1.

4. Τις διαταγές του Υπουργείου Γεωργίας:

α) 160417/1180/8.7.80.
β) 182447/3049/24.9.80.

5. Ότι η έκταση που αναφέρεται στο θέμα αποψιλώθηκε από πυρκαγιά που έγινε την 20 Σεπτεμβρίου 1986 και σύμφωνα με την αριθ. 4596/24.10.86 πρόταση του Δασαρχείου Κορίνθου επιβάλλεται να κηρυχθεί αναδασωτέα, αποφασίζουμε:

Κηρύσσουμε αναδασωτέα, με σκοπό τη διατήρηση του χαρακτήρα της δασικής έκτασης με φυσική αναγέννηση ώστε ν' αποκλειστεί η διάθεση αυτής για άλλο προορισμό, τη Δημόσια δασική έκταση εμβαδού χιλίων εβδομήντα (1070) στρεμμάτων που βρίσκεται στη θέση «Λεκάνια» της περιφερείας της Κοινότητας Νεμέας.

Προσδιορίζεται με τα στοιχεία Α Β Γ Δ Ε Ζ Η Θ Ι Κ Λ Μ Α και έχει όρια:

Ανατολικά: Με δημόσια δασική έκταση.

Δυτικά: Ομοίως.

Βόρεια: Ομοίως.


Νότια: Με αγροκτήματα κατοίκων Νεμέας, όπως φαίνεται στο συνημμένο τοπογραφικό διάγραμμα που αποτελεί αναπόσπαστο μέρος της αποφάσεως αυτής.

Η απόφαση αυτή να ισχύσει από της κοινοποιήσεώς της αρμοδίως (άρθρ. 41 Ν. 998/79) και προ της δημοσιεύσεώς της στην Εφημερίδα της Κυβερνήσεως (άρθρ. 37 Ν. 3200/55).


Κόρινθος, 7 Νοεμβρίου 1986

Ο Νομάρχης
ΑΝ. ΣΤΑΥΡΟΠΟΥΛΟΣ

ΤΟΠΟΓΡΑΦΙΚΟ ΔΙΑΓΡΑΜΜΑ
Καείσης δημόσιας δασικής έκτασης στη θέση Λεκάνια
Κοινότητας Νεμέας Εμβαδού ... 1.076.000 m²
εξαιρουμένων των αγροτεμαχίων εμβαδού 6.000 m²
Κλίμακα 1:20000

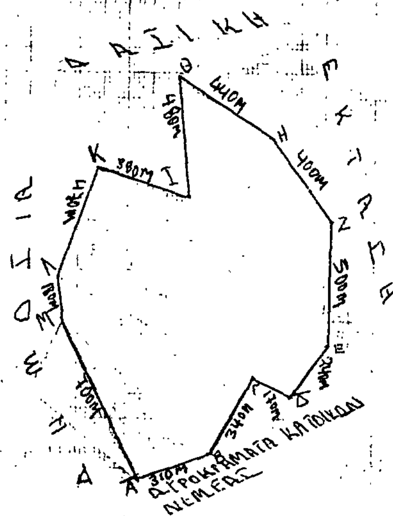

Απόσπασμα Χάρτου
Νεμέας
περιφερείας Λεκάνια
κοινότητος Νεμέας
Κλίμακα 1: 20.000
Υπόμνημα
Καείσα έκταση

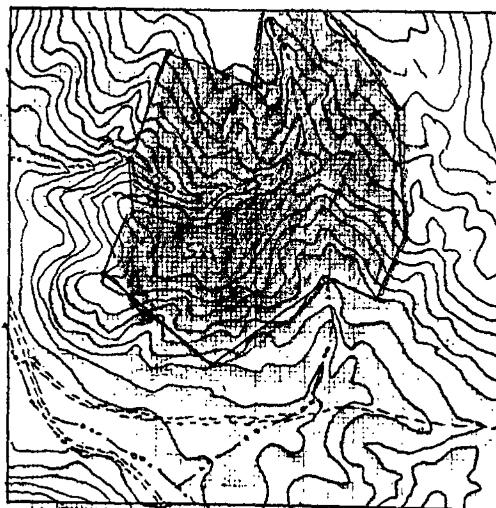

Ανήκει στην υπ' αριθ. 2019/7-11-86 απόφαση του Νομάρχη Κορινθίας
Κόρινθος 20-11-1986

Κόρινθος 7.11.86
Ο Νομάρχης
... Σταυρόπουλος

Κόρινθος 7-10-1986
Ο Δασάρχης
Βασ. Ζώλης
Δασολόγος με Α βαθμό

Νεμέα 7-10-1986
Ο Συντάξας
Ιωαν. Κολώνας
Τεχν. Δασοπονίας με Β' βαθμό

Αριθ. 2023 (3)

Κήρυξη αναδασωτέας έκτασης (178) στρεμμάτων στη θέση «Προφήτης Ηλίας» της Κοινότητας Αγγελοκάστρου του Νομού Κορινθίας.

Ο ΝΟΜΑΡΧΗΣ ΚΟΡΙΝΘΙΑΣ

Έχοντας υπόψη:

1. Τις διατάξεις για διοικητική αποκέντρωση.
2. Τις διατάξεις του άρθρου 117 παρ. 3 του Συντάγματος της Χώρας.
3. Τις διατάξεις του Ν. 998/79 «περί προστασίας των δασών κλπ» και ειδικότερα:

α) του άρθρου 41 παρ. 1.

β) του άρθρου 38 παρ. 1.

4. Τις διαταγές του Υπουργείου Γεωργίας:

α) 160417/1180/8.7.80.

β) 182447/3049/24.9.80.

5. Ότι η έκταση που αναφέρεται στο θέμα, αποψιλώθηκε από πυρκαγιά που έγινε στις 17 Σεπτεμβρίου 1986 και σύμφωνα με την αριθ. 4594/24.10.86 πρόταση του Δασαρχείου Κορίνθου επιβάλλεται να κηρυχθεί αναδασωτέα, αποφασίζουμε:

Κηρύσσουμε αναδασωτέα, με σκοπό τη διατήρηση του χαρακτήρα της δασικής έκτασης με φυσική αναγέννηση ώστε ν' αποκλειστεί η διάθεση αυτής για άλλο προορισμό, τη Δημόσια δασική έκταση εμβαδού εκατόν εβδομήντα οκτώ (178) στρεμμάτων που βρίσκεται στη θέση «Προφήτης Ηλίας» της περιφέρειας της Κοινότητας Αγγελοκάστρου.

Προσδιορίζεται με τα στοιχεία Α Β Γ Δ Ε Ζ Η Θ Ι Α και έχει όρια:

Ανατολικά: Με δημόσια δασική έκταση.

Δυτικά: Ομοίως.

Βόρεια: Ομοίως.

Νότια: Ομοίως, όπως φαίνεται στο συνημμένο τοπογραφικό διάγραμμα που αποτελεί αναπόσπαστο μέρος της αποφάσεως αυτής.

Η απόφαση αυτή να ισχύσει από της κοινοποιήσεώς της αρμοδίως (άρθρ. 41 Ν. 998/79) και προ της δημοσιεύσεώς της στην Εφημερίδα της Κυβερνήσεως (άρθρ. 37 Ν. 3200/55).

Κόρινθος, 7 Νοεμβρίου 1986


Ο Νομάρχης

ΑΝ. ΣΤΑΥΡΟΠΟΥΛΟΣ

ΑΠΟΣΠΑΣΜΑ ΧΑΡΤΟΥ ΣΤΟ ΟΠΟΙΟ ΦΑΙΝΕΤΑΙ Η ΚΑΕΙΣΑ ΔΗΜΟΣΙΑ ΔΑΣΙΚΗ ΕΚΤΑΣΗ ΤΗΝ 17 ΣΕΠΤΕΜΒΡΙΟΥ 1986 ΣΤΗ ΘΕΣΗ ΠΡΟΦΗΤΗΣ ΗΛΙΑΣ ΠΕΡΙΦ. ΚΟΙΝΟΤΗΤΑΣ ΑΓΓΕΛΟΚΑΣΤΡΟΥ ΚΑΙ Η ΟΠΟΙΑ ΠΡΟΤΕΙΝΕΤΑΙ ΝΑ ΚΥΡΗΧΘΕΙ ΑΝΑΔΑΣΩΤΕΑ


ΚΛΙΜΑΚΑ 1:20.000 ΕΜΒΑΔΟΝ ΚΑΜ. ΕΚΤΑΣΗΣ 178.00 ΣΤΡ.

2023 | 7.11.86

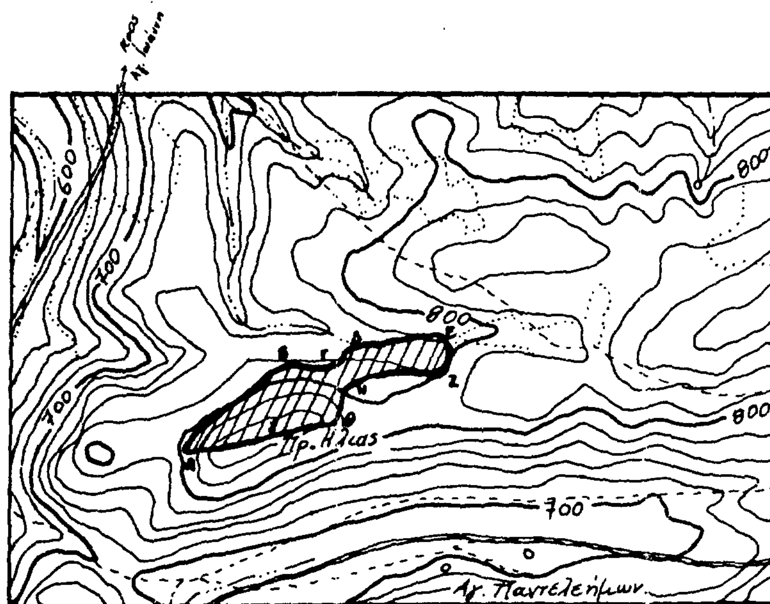

ΥΠΟΜΝΗΜΑ

 Επιφάνεια πού κάηκε.

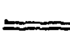 Αγροτικός δρόμος

ΘΕΩΡΗΘΗΚΕ

Κόρινθος 7-11-86
Ο Νομάρχης
Αν. Σταυρόπουλος

Κόρινθος 13 10 86
Ο Δασάρχης
Βας. Δ. Τόλης
Δασολόγος με Α' βαθμό

Κόρινθος 13 10 86
Ο Συντάξας
Γεώργιος Μπλάνος
Δασολόγος με Β' βαθμό

Αριθ. 2093 (4)

Κήρυξη αναδασωτέας έκτασης (216,450) στρεμμάτων στη θέση «Προβέστα» της Κοινότητας Αρχαίας Νεμέας Νομού Κορινθίας.

Ο ΝΟΜΑΡΧΗΣ ΚΟΡΙΝΘΙΑΣ

Έχοντας υπόψη:

1. Τις διατάξεις για διοικητική αποκέντρωση.

2. Τις διατάξεις του άρθρου 117 παρ. 3 του Συντάγματος της Χώρας.

3. Τις διατάξεις του Ν. 998/79 «περί προστασίας των δασών κλπ» και ειδικότερα:

α) του άρθρου 41 παρ. 1.

β) του άρθρου 38 παρ. 1.

4. Τις διαταγές του Υπουργείου Γεωργίας:

α) 160417/1180/8.7.80.

β) 182447/3049/24.9.80.

5. Ότι η έκταση που αναφέρεται στο θέμα αποφιλώθηκε από πυρκαγιά που έγινε στις 20.9.86 και σύμφωνα με την αριθ. 4754/5.11.86 πρόταση του Δασαρχείου Κορίνθου επιβάλλεται να κηρυχθεί αναδασωτέα, αποφασίζουμε:

Κηρύσσουμε αναδασωτέα με σκοπό τη διατήρηση του χαρακτήρα της δασικής έκτασης με φυσική αναγέννηση ώστε ν' αποκλειστεί η διάθεση αυτής για άλλο προορισμό, τη Δημόσια δασική έκταση εμβαδού διακοσίων δέκα έξι στρεμμάτων και τετρακοσίων πενήντα τετραγωνικών μέτρων (216,450) που βρίσκεται στη θέση «Προβέστα» της περιφέρειας της κοινότητας Αρχαίας Νεμέας.

Προσδιορίζεται με τα στοιχεία Α Β Γ Δ Ε Α και έχει όρια:

Ανατολικά: Με δημόσια δασική έκταση.

Δυτικά: Με δημόσιο δάσος Χαλεπίου πεύκης.

Βόρεια: Με αγροκτήματα κατοίκων Αρχ. Νεμέας.


Νότια: Ομοίως ως άνω, όπως φαίνεται στο συνημμένο τοπογραφικό διάγραμμα που αποτελεί αναπόσπαστο μέρος της αποφάσεως αυτής.

Η απόφαση αυτή να ισχύσει από της κοινοποιήσεώς της αρμοδίως (άρθρ. 41 Ν. 998/79) και προ της δημοσιεύσεώς της στην Εφημερίδα της Κυβερνήσεως (άρθρ. 37 Ν. 3200/55).

Κόρινθος, 18 Νοεμβρίου 1986

Ο Νομάρχης

ΑΝ. ΣΤΑΥΡΟΠΟΥΛΟΣ

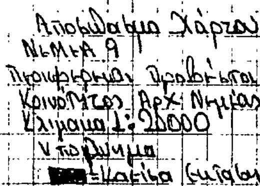

Αριθ. 3.596 (5)

Κήρυξη ως αναδασωτέας εκτάσεως 50 στρεμμάτων στη θέση «Κάλπινη» της Κοινότητας Καμ. Βούρλων οικισμός Καρυάς Νομού Φθιώτιδος.

Ο ΝΟΜΑΡΧΗΣ ΦΘΙΩΤΙΔΑΣ

Έχοντας υπόψη:

1) Τις διατάξεις του άρθρου 111 παρ. 3 του Συντάγματος.

2) Τις περί Διοικητικής αποκεντρώσεως διατάξεις.

3) Τις διατάξεις του Νόμου 998/79 «περί προστασίας δασών και των δασικών εν γένει εκτάσεων της Χώρας» και συγκεκριμένα».

α) του άρθρου 41 παράγραφος 1 και 3.

β) του άρθρου 38 παράγραφος 1.

4) Τις διαταγές του Υπουργείου Γεωργίας.

α) 160417/1180/8.7.80, β) 182447/3049/24.9.80.

5) Την αριθ. 3233/24.11.86 πρόταση του Δασαρχείου Αταλάντης περί κηρύξεως αναδασωτέας της αναφερομένης στο θέμα εκτάσεως.

6) Την αριθ. 22961/85 απόφαση του Νομάρχη Φθ/δος «περί παραχωρήσεως αρμοδιοτήτων κλπ», αποφασίζουμε:

Κηρύσσουμε αναδασωτέα, με σκοπό την επαναδημιουργία της δασικής βλαστήσεως που καταστράφηκε από πυρκαγιά την 7.10.86 και θα επιτευχθεί με φυσική αναγέννηση και τη διατήρηση του χαρακτήρα του δάσους, ώστε να αποκλεισθεί η διάθεση αυτής για άλλο σκοπό την Δημόσια έκταση των πενήντα (50) στρεμ. πού βρίσκεται στη θέση Κάλπινη της Κοινότητας Κ. Βούρλων οικισμός Καρυάς του Νομού Φθιώτιδος και προσδιορίζεται από τα στοιχεία 1, 2, 3, 4, 5, 1 όπως φαίνονται στο συνημμένο απόσπασμα το οποίο αποτελεί αναπόσπαστο μέρος της απόφασης αυτής και έχει όρια:

Ανατολικά: Με δημόσια δασική έκταση και γεωργικές καλλιέργειες.

Δυτικά: Ομοίως ως άνω.

Βόρεια : Με αγροτικό δρόμο και πέρα αυτού με γεωργικές καλλιέργειες και δημόσια δασική έκταση.

Νότια: Με δημόσια δασική έκταση.

Η απόφαση αυτή να δημοσιευθεί στην Εφημερίδα της Κυβερνήσεως.


Λαμία, 28 Νοεμβρίου 1986

Με εντολή Νομάρχη
Ο Διευθυντής Δασών
ΓΕΡ. ΖΑΜΑΝΗΣ

ΔΑΣΑΡΧΕΙΟ ΑΤΑΛΑΝΤΗΣ

ΤΟΠΟΓΡΑΦΙΚΟ ΔΙΑΓΡΑΜΜΑ

Θέσεως δημοσίας δασικής έκτασης για την κήρυξη ως αναδασωτέας στη θέση "ΚΑΛΠΙΝΗ" περιφερείας Καρυάς Δήμου Καμένων Βούρλων

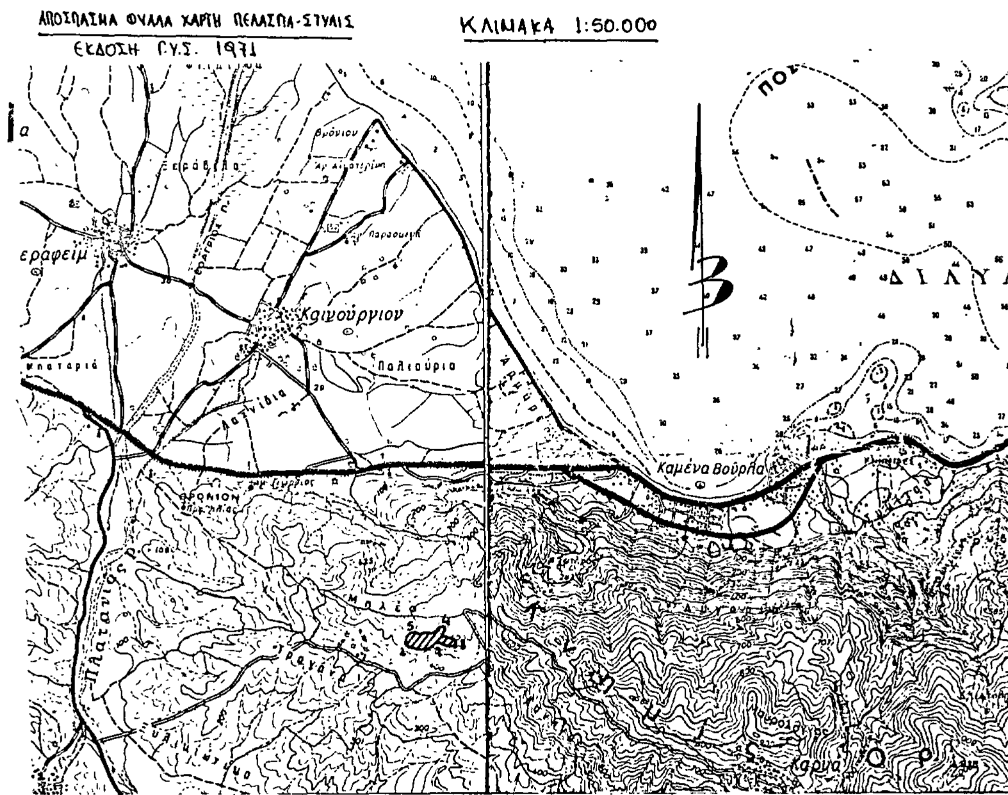

ΥΠΟΜΝΗΜΑ
1,2,3,4,5,1 : θέσεις έκτασης
εμβαδό : 50 στρ.

Ανήκει στην αριθ. 3596/28-11-86 απόφαση μας Ε.Ν. Ο Δ/ντής Δασών Γεράσιμος Ζαμάνης Δασολόγος με Α.Β.	ΘΕΩΡΗΘΗΚΕ Λαμία 28-11-1986 Ο Δ/ντής Δασών Γεράσιμος Ζαμάνης Δασολόγος με Α.Β.	ΕΛΕΓΘΗΚΕ Αταλάντη 24-11-1986 Ο Δασάρχης Αταλάντης Σπύρος Μάλκας Δασολόγος με Α.Β.	Ο Συντάξας Τεχνολόγος Δασοπονίας Ευστάθιος Θάλλος

ΠΟΛΕΟΔΟΜΙΑ

ΑΠΟΦΑΣΕΙΣ

Αριθ. ΑΠ/ΔΠ/ΠΜ/οιχ. 51865 (6)

Αναστολή οικοδομικών εργασιών και χορήγηση οικοδομικών αδειών στην περιοχή Μαλακοπή του Δήμου Πυλαίας στα οικοδομικά τετράγωνα που περικλείονται από τους δρόμους: α) Περαιβού - Στρατήγη - Σταματελού - Τσάμη (Ο.Τ. 31). β) Περαιβού - Τριανταφυλλοπούλου - Σταματελού - Εμμανουήλ Φίλη (Ο.Τ. 48) στο Ν. Θεσσαλονίκης.

Ο ΝΟΜΑΡΧΗΣ ΘΕΣΣΑΛΟΝΙΚΗΣ

Έχοντας υπόψη:

1. Τις διατάξεις του από 17/7/1923 Π. Δ/τος «περί σχεδίων πόλεων» κλπ όπως μεταγενέστερα τροποποιήθηκαν και συμπληρώθηκαν και ειδικότερα την παράγραφο 2 του άρθρου 8, όπως η παράγραφος αυτή προστέθηκε με το άρθρο 1 του Ν. 551/1977 (ΦΕΚ 68/Α).

2. Τις διατάξεις του Ν. 1558/85 «Κυβέρνηση και Κυβερνητικά όργανα» και ειδικότερα το άρθρο 23 (σύσταση Υπουργείου ΠΕΧΩΔΕ)·

3. Τις διατάξεις του Π. Δ/τος 183/86 «Έγκριση τροποποιήσεων και καθορισμός όρων και περιορισμών δόμησης από τους Νομάρχες» (ΦΕΚ 70Α/5.6.86).

4. Τις διατάξεις του Ν. 1337/83 (ΦΕΚ 33Α/14.3.83) όπως τροποποιήθηκαν και συμπληρώθηκαν και ειδικότερα το άρθρο 33 όπως συμπληρώθηκε με το άρθρο 8 παρ. 15 του Ν. 1512/85 (ΦΕΚ 4Α/11.1. 1985).

5. Τις αριθμ. 143/85, 111/86 και 104/86 αποφάσεις του Δημοτικού Συμβουλίου Πυλαίας για τους χαρακτηρισμούς των χώρων, στο μεν Ο.Τ. 31 ως χώρο νηπιαγωγείου και παιδικού σταθμού, στο δε Ο.Τ. 48 ως χώρο νηπιαγωγείου.

6. Την υπ' αριθμ. 692 πράξη της 40 συνεδρίας 14/10/86 του Συμβουλίου ΧΟΠ Νομού Θεσ/νίκης.

7. Την αριθμ. ΔΠ/ΠΜ/34365/17.9.86 απόφαση Νομάρχη Θεσ/χης.

8. Την αριθμ. ΔΠ/ΠΜ/34.364//17.9.86 απόφαση Νομάρχη Θεσ/χης.

9. Το αρ. πρωτ. ΔΠ/ΠΜ/οιχ 45629/6.10.86 έγγραφο της Δ/νσης Πολεοδομίας.

10. Το αρ. ΔΠ/ΠΜ/οιχ. 45628/6.10.86 έγγραφο της Δ/νσης Πολεοδομίας, αποφασίζουμε:

Αναστέλλονται για ένα έτος οι οικοδομικές εργασίες και η χορήγηση οικοδομικών αδειών στα οικοδομικά τετράγωνα που περικλείονται από τους δρόμους:

α) Περαιβού - Στρατήγη - Σταματελού - Τσάμη (Ο.Τ. 31).

β) Περαιβού-Τριανταφυλλοπούλου-Σταματελού-Εμμανουήλ Φίλη (Ο.Τ. 48) εντός του εγκεχριμένου ρυμοτομικού σχεδίου του Δήμου Πυλαίας, περιοχή Μαλακοπή, που είχε επιβληθεί αναστολή τριών (3) μηνών με την αριθμ. ΔΠ/ΠΜ/52442/85/20.12.85 απόφαση Νομάρχη Θεσ/χης και έξι (6) μηνών με την αριθμ. ΔΠ/ΠΜ/5369/25. 4.86 απόφαση Νομάρχη Θεσ/χης, όπως αυτά φαίνονται να περικλείονται με μπλε γραμμή στο τοπογραφικό διάγραμμα σε κλίμακα (1:500) και θεωρήθηκε από το Δ/ντή Πολεοδομίας και που συνοπτικό του αντίτυπο δημοσιεύεται με αυτή την απόφαση.

Η παρούσα να δημοσιευθεί στην Εφημερίδα της Κυβερνήσεως και η ισχύς της αρχίζει από την κοινοποίησή της στους ενδιαφερομένους σύμφωνα με τις διατάξεις του άρθρου 37 του Νόμου 3200 «περί διοικητικής αποκέντρωσης».

Θεσσαλονίκη, 4 Νοεμβρίου 1986

Ο Νομάρχης

ΝΙΚΟΣ ΠΙΝΑΚΙΔΗΣ


ΟΔΟΣ ΣΤΡΑΤΗΓΗ
ΟΔΟΣ ΠΕΡΑΙΒΟΥ
ΟΔΟΣ ΤΣΑΜΗ
ΟΔΟΣ ΤΡΙΑΝΤΑΦΥΛΛΟΠΟΥΛΟΥ
ΝΟΜΑΡΧΙΑ ΘΕΣΣΑΛΟΝΙΚΗΣ
ΔΙΕΥΘΥΝΣΗ ΠΟΛΕΟΔΟΜΙΑΣ
ΔΙΕΥΘΥΝΣΗ ΠΟΛΕΟΔΟΜΙΑΣ
ΘΕΩΡΗΘΗΚΕ
ΘΕΩΡΗΘΗΚΕ
10/10/86

Αριθ. ΔΠ/ΠΜ/42793/οιχ. (7)

Αναστολή οικοδομικών εργασιών και χορήγησης οικοδομικών αδειών στο 90 οικοδομικό τετράγωνο που περικλείεται από τους δρόμους Μ. Αλεξάνδρου - Τζαβέλλα - Π. Μελά - ανώνυμο του Δήμου Ευόσμου Ν. Θεσσαλονίκης, για τη δημιουργία χώρου πρασίνου.

Ο ΝΟΜΑΡΧΗΣ ΘΕΣΣΑΛΟΝΙΚΗΣ

Έχοντας υπόψη:

1. Τις διατάξεις του από 17.7.23 Ν.Δ. «περί σχεδίων πόλεων κλπ» όπως μεταγενέστερα τροποποιήθηκαν και συμπληρώθηκαν και ειδικότερα την παρ. 2 του άρθ. 8, όπως η παράγραφος αυτή προστέθηκε με το άρθρο 1 του Ν. 551/77 (ΦΕΚ 68/Α).

2. Τις διατάξεις του Ν. 1558/85 «Κυβέρνηση και Κυβερνητικά Όργανα» και ειδικότερα το άρθ. 27 (σύσταση Υπουργείου ΠΕΧΩΔΕ).

3. Τις διατάξεις του Π. Δ/τος 183/86 «Έγκριση τροποποιήσεων και καθορισμός όρων και περιορισμών δόμησης από τους Νομάρχες» (ΦΕΚ 70Α/5.6.86).

4. Τις διατάξεις του Ν. 1337/83 (ΦΕΚ 33Α/14.3.83) όπως τροποποιήθηκαν και συμπληρώθηκαν και ειδικότερα το άρθρο 33 όπως συμπληρώθηκε με το άρθρο 8 παρ. 15 του Ν. 1512/85 (ΦΕΚ 4Α/11.1.85).

5. Τις αριθμ. 65/86 και 124/86 αποφάσεις του Δημοτικού Συμβουλίου Ευόσμου για χαρακτηρισμό των χώρων πρασίνου και διανοίξεως πεζοδρόμων που βρίσκεται μεταξύ των δρόμων Π. Μελά - Τζαβέλλα - Μ. Αλεξάνδρου - Γραβιάς και για επιβολή εξάμηνης αναστολής οικ. εργασιών στο Ο.Τ. 90 που περικλείεται από τους δρόμους Μ. Αλεξάνδρου - Τζαβέλλα - Π. Μελά και ανώνυμο.

6. Το γεγονός ότι ο Δήμος Ευόσμου κίνησε τη διαδικασία χαρακτηρισμού των παραπάνω χώρων πρασίνου και πεζοδρόμων.

7. Την από 26.8.86 γνωμοδότηση του Συμβουλίου ΧΟΠ Ν. Θεσ/νίκης (πράξη 525 Συνεδρία 33η), αποφασίζουμε:

Αναστέλλονται για έξι (6) μήνες οι οικοδομικές εργασίες και η χορήγηση οικοδομικών αδειών στο οικοδομικό τετράγωνο 90 που περικλείεται από τους δρόμους Μ.Αλεξάνδρου - Τζαβέλλα - Π. Μελά ανωνύμου εντός του εγκεχριμένου σχεδίου του Δήμου Ευόσμου όπως η περιοχή αυτή φαίνεται να περικλείεται με μπλε γραμμή στο σχετικό τοπογραφικό διάγραμμα 1:500 που θεωρήθηκε από το Δ/ντή Πολεοδομίας και που συνοπτικό αντίτυπο του δημοσιεύεται με αυτή την απόφαση.

Η παρούσα να δημοσιευθεί στην Εφημερίδα της Κυβερνήσεως (άρθρο 1 του ΝΔ 1018/71) και η ισχύς της αρχίζει από την κοινοποίησή της στους ενδιαφερομένους σύμφωνα με τις διατάξεις του άρθ. 37 του Ν. 3200/55.

Θεσσαλονίκη, 23 Σεπτεμβρίου 1986

Ο Νομάρχης
Ν. ΠΙΝΑΚΙΔΗΣ

ΤΟΠΟΓΡΑΦΙΚΟ ΔΙΑΓΡΑΜΜΑ
ΔΗΜΟΥ ΕΥΟΣΜΟΥ

ΟΤ 90 ΤΟΜΕΑΣ I
ΦΛ 20, 25 ΔΙΑΤΑΓΜΑ ΡΥΜΟΤΟΜΙΑΣ 4-4-1979 ΦΕΚ 271 Δ
και ΦΕΚ 331 Δ 25 6 1981

όροι δόμησης: πρόσωπο 10 μ, βάθος 15 μ, εμβαδόν 200 $μ^2$, συντελ. δ. 1,8



ΟΤ 89
ΟΤ 77
ΟΤ 88
ΟΤ 90
Μ. ΑΛΕΞΑΝΔΡΟΥ
Π. ΜΕΛΑ
ΤΖΑΒΕΛΑ
ΧΩΡΟΣ ΣΧΟΛΕΙΟΥ

Αριθ. Δ.Π./ΠΜ/οικ./45827 (8)

Αναστολή οικοδομικών εργασιών και χορήγησης οικοδομικών αδειών στα οικοδομικά τετράγωνα 71,72 και 73 του Ν. 751/59 Πανοράματος (Ν. Θεσ/νίκης).

Ο ΝΟΜΑΡΧΗΣ ΘΕΣΣΑΛΟΝΙΚΗΣ

Έχοντας υπόψη:

1. Τις διατάξεις του από 17.7.23 Ν. Δ/τος «Περί σχεδίων πόλεων κ.λπ.» όπως μεταγενέστερα τροποποιήθηκαν και συμπληρώθηκαν και ειδικότερα την παρ. 2 του άρθρου 8, όπως η παράγραφος αυτή προστέθηκε με το άρθρο 1 του Ν. 551/77 (ΦΕΚ 68/Α).

2. Τις διατάξεις του Ν. 1558/85 «Κυβέρνηση και Κυβερνητικά όργανα» και ειδικότερα το άρθρο 27 (σύσταση Υπουργείου ΠΕ.ΧΩ.Δ.Ε.).

3. Τις διατάξεις του Π. Δ. 183/86 «Έγκριση τροποποιήσεων και καθορισμός όρων και περιορισμών δόμησης από τους Νομάρχες» (ΦΕΚ 70Α/5.6.86).

4.Τις διατάξεις του Ν. 1337/83 (ΦΕΚ 33Α/14.3.83) όπως τροποποιήθηκαν και συμπληρώθηκαν και ειδικότερα το άρθρο 33 όπως συμπληρώθηκε με το άρθρο 8 παρ. 15 του Ν. 1512/85 (ΦΕΚ 4Α/11.1. 85).

5. Το γεγονός ότι στα πλαίσια της μελέτης αναθεώρησης Πανοράματος (Ε.Π.Α.) προβλέπεται η τροποποίηση του ρυμοτομικού σχεδίου στα Ο.Τ. 71, 72 και 73 του Ν. 751/59 (διέλευση της οδού Ψελλού).


6. Την 593/86 πράξη γνωμοδότησης του Συμβουλίου Χ.Ο.Π. Ν. Θεσ/νίκης (συνεδρία 35/9.9.86) για επιβολή τρίμηνης αναστολής οικ. εργασιών και χορήγησης οικ. αδειών στα Ο.Τ. 71,72 και 73 του Πανοράματος (Ν. 751/59), αποφασίζουμε:

Αναστέλλονται για τρεις (3) μήνες οι οικοδομικές εργασίες και η χορήγηση οικ. αδειών στα οικ. τετράγωνα 71, 72 και 73 του Ν. 751/59 Πανοράματος, όπως η περιοχή αυτή φαίνεται να περικλείεται με μπλε γραμμή στο σχετικό τοπογραφικό διάγραμμα 1:5000 που θεωρήθηκε από το Δ/ντή Πολεοδομίας και που συνοπτικό του αντίτυπο του δημοσιεύεται με αυτή την απόφαση.

Η παρούσα να δημοσιευθεί στην Εφημερίδα της Κυβερνήσεως (άρθρο 1 του Ν.Δ. 1018/71) και η ισχύς της αρχίζει από την κοινοποίησή της στους ενδιαφερομένους, σύμφωνα με τις διατάξεις του άρθρου 37 του Ν. 3200/55 «περί διοικητικής αποκεντρώσεως».

Θεσσαλονίκη, 30 Σεπτεμβρίου 1986

Ο Νομάρχης
ΝΙΚΟΣ ΠΙΝΑΚΙΔΗΣ

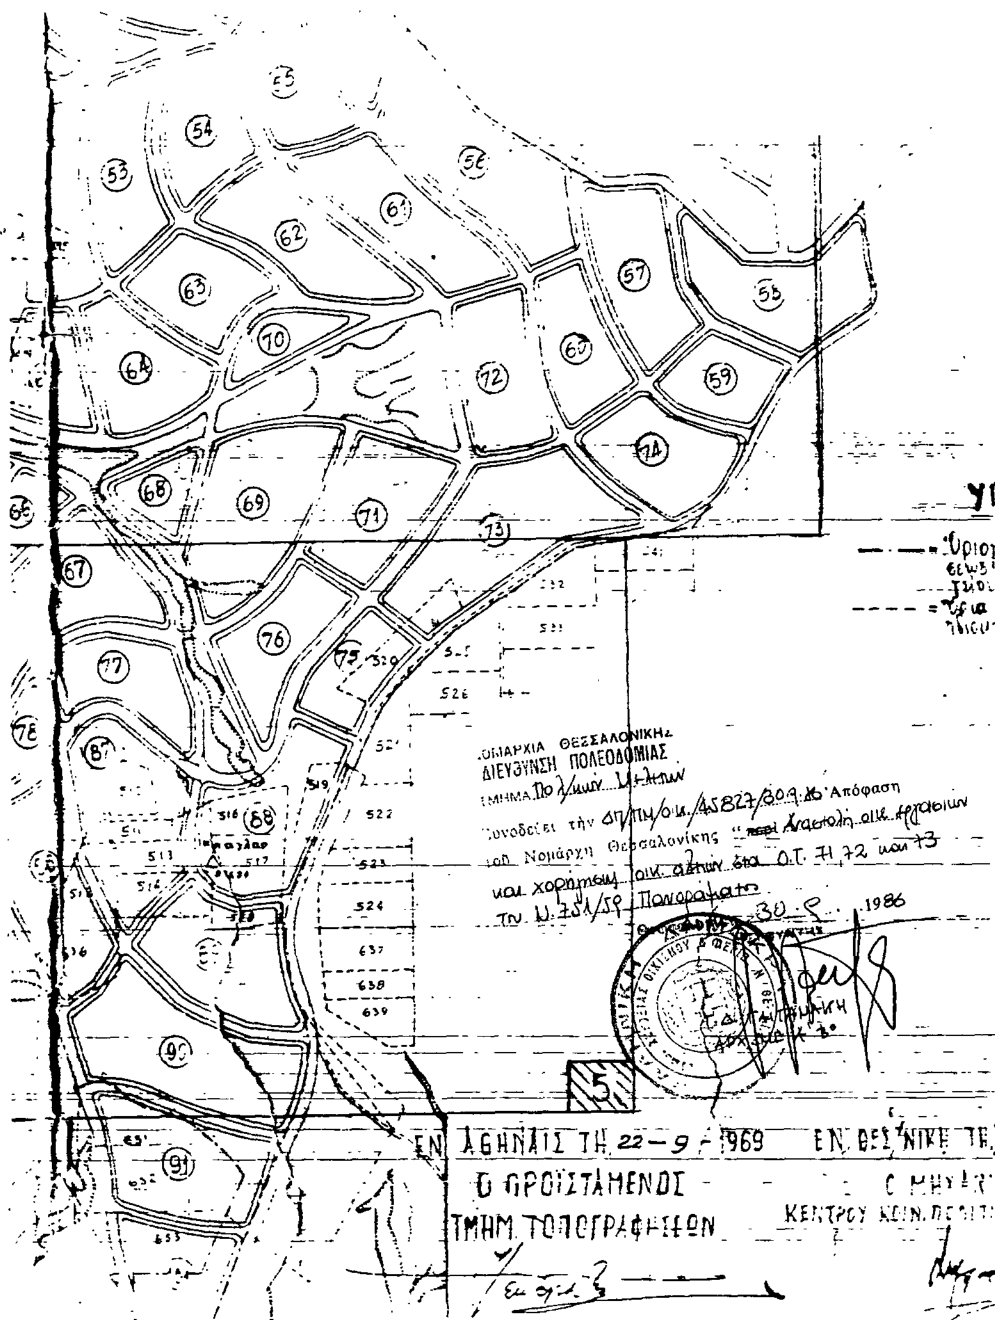

Αριθ. 412757/1642 (9)

Τροποποίηση ρυμοτομικού σχεδίου Αργυρούπολης στο οικόπεδο 390 του Ο.Τ. 36 με χαρακτηρισμό χώρου για την ανέγερση Νηπιαγωγείου.

Ο ΝΟΜΑΡΧΗΣ ΠΕΙΡΑΙΑ

Έχοντας υπόψη:

1. Το Ν. Δ/γμα της 17.7/16.8.1923.
2. Την παρ. 2 του άρθρ. 4 του Ν. 622/1977.
3. Το Π. Δ/γμα 183/9.5.86 (ΦΕΚ 70/Α/86).
4. Το Ν. Δ/γμα 1147/72 «περί Διοικήσεως Μείζονος Πρωτευούσης».
5. Την εγκύκλιο με αρ. Δ.7/13.1./17/11.12.72.
6. Το Π. Δ/γμα 910/77 «περί Οργανισμού Υ.Δ.Ε.».
7. Το Ν. 1032/80 περί Υ.Χ.Ο.Π.
8. Το Ν. 1558/85 περί Κυβερνήσεως και κυβερνητικών οργάνων.
9. Τους Ν. 1232/82 και 1235/82.
10. Την Υπουργική Απόφαση 7524/1151/83 (ΦΕΚ 767/Β/83).
11. Τις με αρ. 13/86 και 185/86 Αποφάσεις του Δημ. Συμβουλίου του Δήμου Αργυρούπολης.
12. Την με αρ. πρωτ. 658/86 γνωμοδότηση του Ν.Σ.ΠΕ.ΧΩ.ΔΕ,


αποφασίζουμε:

Εγκρίνουμε την τροποποίηση του εγκρ. ρυμ. σχεδίου του Δήμου Αργυρούπολης με χαρακτηρισμό του οικοπέδου 390 του Ο.Τ. 36 σε χώρο για την ανέγερση Νηπιαγωγείου όπως φαίνεται σημειωμένος στο σχεδιάγραμμα που συνοδεύει την απόφαση.

Η απόφαση αυτή να δημοσιευθεί στην Εφημερίδα της Κυβερνήσεως.

Πειραιάς, 17 Νοεμβρίου 1986

Ο Νομάρχης
Α. ΦΟΥΡΑΣ

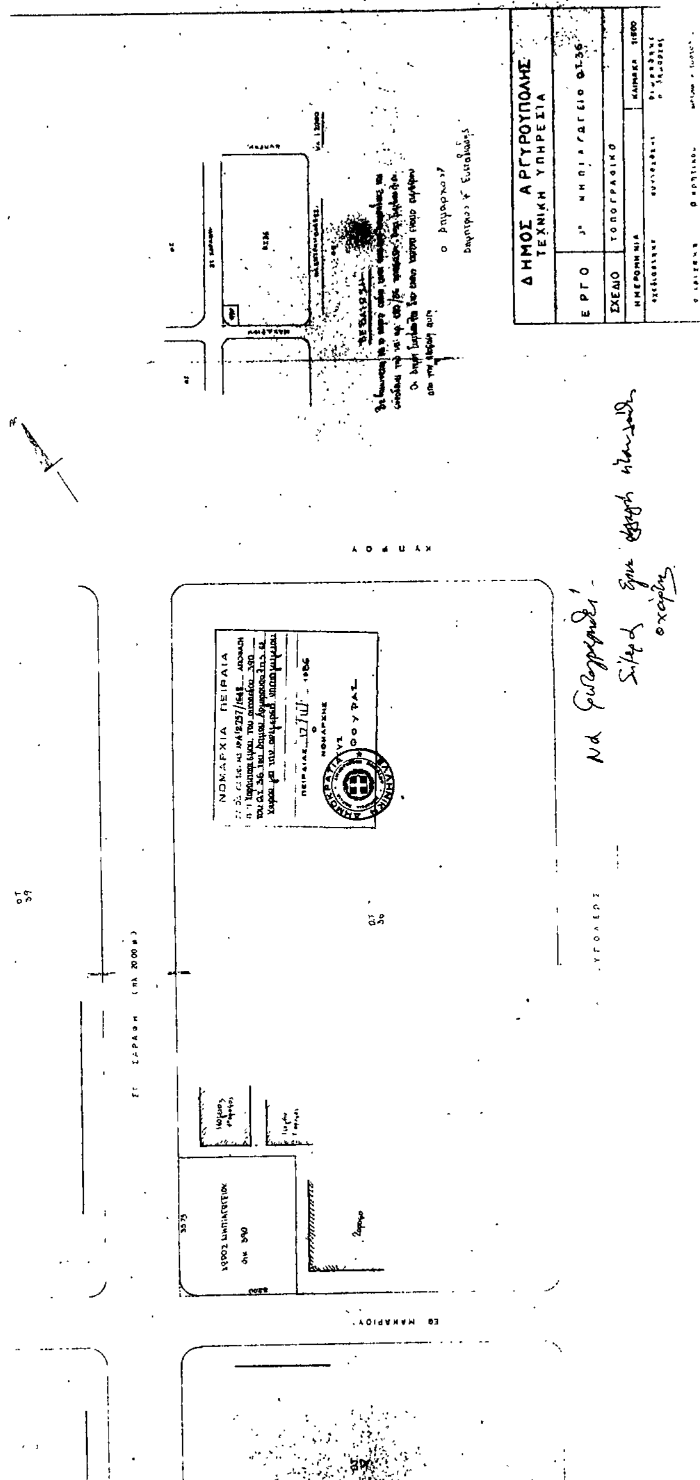

ΑΝΑΚΟΙΝΩΣΕΙΣ

(10)

Ειδοποίηση της γενομένης παρακαταθέσεως αποζημιώσεως λόγω προσκυρώσεως ακινήτων κειμένων στη Θεσσαλονίκη.

Παρά των 1) Χρήστου Ανδρέα Μαχρή, 2) Κων/νου Ανδρέα Μαχρή, 3) Δημητρίου Ανδρέα Επισκόπου και 4) Χαρίκλειας Νικολάου Συροπούλου, απάντων κατοίκων Θεσσαλονίκης, παρακατετέθη στο Ταμείο Παρακαταθηκών και Δανείων Θεσσαλονίκης ποσό δρχ. 2.160.000 για προσωρινή αποζημίωση που καθορίστηκε σε δρχ. 45.000 ανά $μ^2$ με τη 1015/1986 απόφαση του Μονομελούς Πρωτοδικείου Θεσσαλονίκης δια την, κατόπιν της 2736/1969 πράξεως τακτοποιήσεως του Π.Γ.Θ. που κυρώθηκε με την 68117/1969 απόφαση της Νομαρχίας Θεσσαλονίκης, προσκύρωση τμημάτων οικοπέδων υπό στοιχεία 1) 52-90-91-92- 93- 52 εμβ. 38,40$μ^2$ και 2) 51- 52- 90- 89- 51 εμβ. 9,60$μ^2$ (αρ. ιδιοκτ. αντίστοιχα 4 και 3) φερομένων στην παραπάνω πράξη στο όνομα του Δήμου Θεσσαλονίκης, εις οικόπεδο των υποχρέων καταθετών,αποδοτέα εις τους κατά νόμον αναγνωρισθησομένους δικαιούχους.

Το παραπάνω γραμμάτιο του Ταμείου Παρακαταθηκών και Δανείων Θεσσαλονίκης κατατέθηκε στη Συμβολαιογράφο Θεσσαλονίκης Ιωάννα Μπιλίση- Χρουσαλά και συντάχθηκε η 21376 της 1.12.1986 πράξη.

Θεσσαλονίκη, 2 Δεκεμβρίου 1986

Ο Πληρεξούσιος Δικηγόρος
ΓΕΩΡΓΙΟΣ ΧΡ. ΣΕΡΕΤΑΚΗΣ

(Αριθ. διπλ. 3ου Δημ. Ταμ. Θεσ/νίκης 6159461/3.12.86)

ΑΠΟ ΤΟ ΕΘΝΙΚΟ ΤΥΠΟΓΡΑΦΕΙΟ